





SON ARMADANS
residencial

18/06/2024

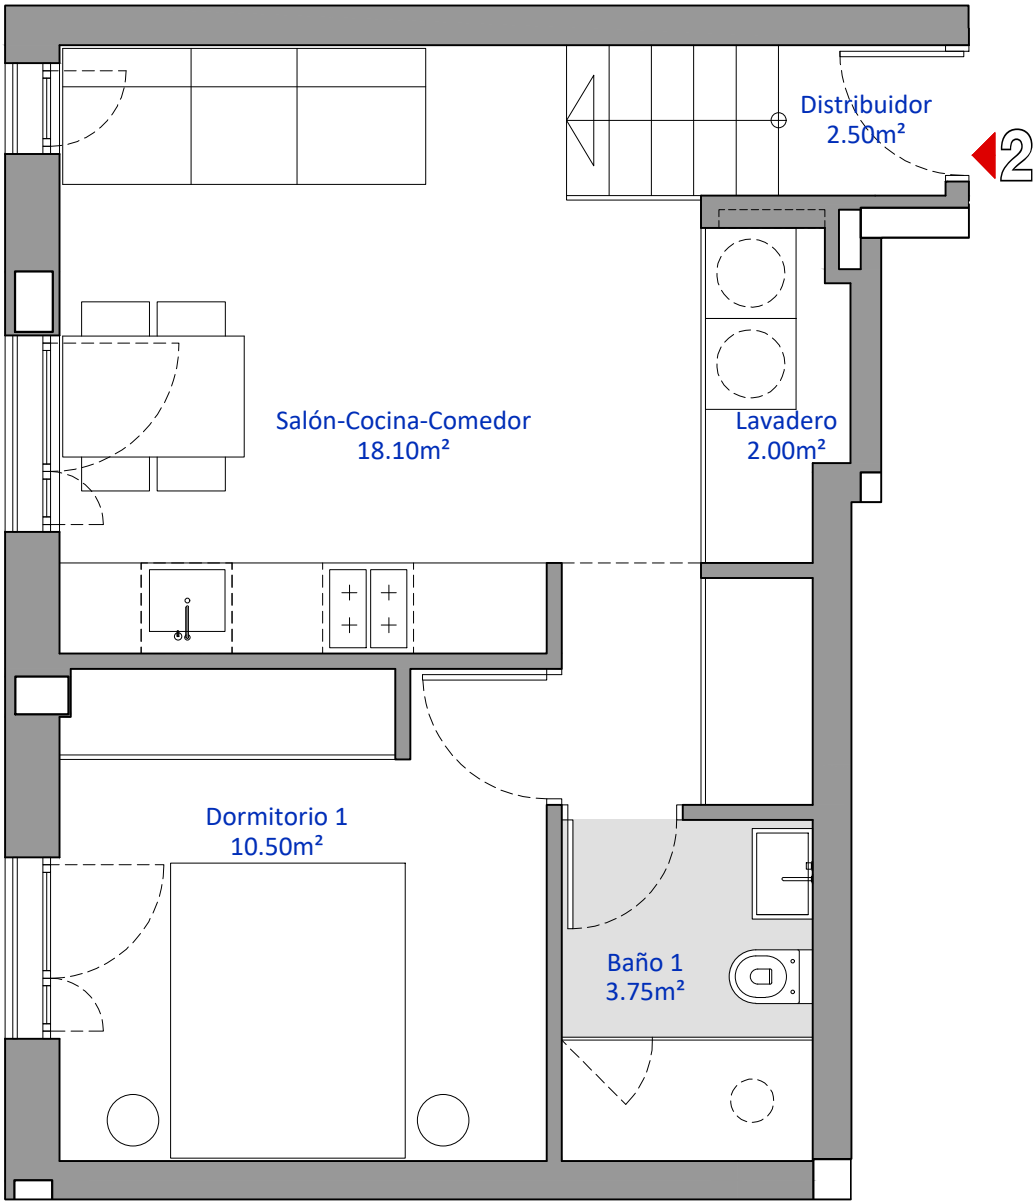

promueve:
NEURBE VIVIENDA, S.L.

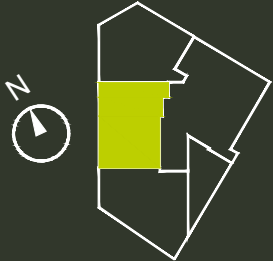

Planta Baja, Vivienda "2"

S. CONSTRUIDA			S. ÚTIL			S. CONSTRUIDA CON P.P. ELEMENTOS COMUNES
Cerrada	Abierta	Total	Cerrada	Abierta	Total	
43.35m²	-----	43.35m²	36.85m²	-----	36.85m²	56.90m²

0.5 1 2 3 3.5
plano meramente orientativo. escala 1/50